



ΕΦΗΜΕΡΙΣ ΤΗΣ ΚΥΒΕΡΝΗΣΕΩΣ

ΤΗΣ ΕΛΛΗΝΙΚΗΣ ΔΗΜΟΚΡΑΤΙΑΣ

ΤΕΥΧΟΣ ΤΕΤΑΡΤΟ **Αρ. Φύλλου 855**

12 Οκτωβρίου 2001

ΠΕΡΙΕΧΟΜΕΝΑ

ΑΠΟΦΑΣΕΙΣ

ΑΠΟΦΑΣΕΙΣ

Αριθ. οικ.4471 σχ. 2439 (1)

Τροποποίηση ρυμοτομικού σχεδίου Ναυπάκτου στο Ο.Τ. 316-315 Λυγιάς.

Ο ΓΕΝΙΚΟΣ ΓΡΑΜΜΑΤΕΑΣ
ΠΕΡΙΦΕΡΕΙΑΣ ΔΥΤΙΚΗΣ ΕΛΛΑΔΟΣ

Έχοντας υπόψη:


1. Τις διατάξεις του Ν.Δ. της 17.7.23 όπως μεταγενέστερα τροποποιήθηκαν και συμπληρώθηκαν και ειδικότερα του άρθρ. 3 αυτού.
2. Τον Ν. 1622/86 (ΦΕΚ 92/14.7.86) «Τοπ. Αυτοδ. Περιφ. Ανάπτυξη και Δημοκρατικός Προγραμματισμός».
3. Τον Ν. 2503/97 «Περί διοίκησης, οργάνωσης, στελέχωσης της Περιφέρειας».
4. Τον Ν. 2831/13.6.2000 (ΦΕΚ 140/13.6.2000) άρθρο 29 παρ. 4.
5. Τον Ν. 2508/11/13.6.97 ΦΕΚ 124Α «Βιώσιμη Οικιστική Ανάπτυξη των Πόλεων και Οικισμών της Χώρας και άλλες διατάξεις» άρθρο 25 παρ. 9α σε συνδυασμό με το Ν. 2831/2000.
6. Τις 1204/24.2.99 ΦΕΚ 266 Β υπ' αριθμ. οικ. 301 Γ.Γ./15.9.98 (ΦΕΚ 138Β/2.10.98) αποφάσεις Γεν. Γραμματέα «μεταβίβαση εξουσίας προς υπογραφή του Γεν. Γραμ. Περιφ. Δυτ. Ελλάδος».
7. Την 984/13.4.2000 απόφαση Γεν. Γραμματέα περί Συγκρότησης του Περιφερειακού Συμβουλίου ΧΟΠ Δυτ. Ελλάδος.
8. Το 9501/3373/10.4.2001 εγγρ. ΥΠΕΧΩΔΕ (γ) με το οποίο μας εστάλει ο φάκελλος.
9. Τις 67/99, 159/99, 2/2000, 64/2000 και 64α/2000 αποφάσεις του Δημ. Συμβουλίου Ναυπάκτου, που εγκρίνει την ζητούμενη τροποποίηση.
10. Την ΔΥ/2439/10.9.2001 εισήγηση της ΔΙΠΕΧΩ προς το Περιφερειακό ΣΧΟΠ.
11. Την θετική γνωμοδότηση του Περ. Συμβουλίου ΧΟΠ που φαίνεται στο αρ. 4/13.9.2001/3 πρακτικό του.
12. Το γεγονός ότι με την παρούσα τροποποίηση δεν προκαλείται δαπάνη σε βάρος του κρατικού προϋπολογισμού και του οικείου Ο.Τ.Α., αποφασίζουμε:

Εγκρίνουμε την τροποποίηση για αποδέσμευση μέρους του χώρου που προβλεπόταν για χώρος Νοσοκομείου και την δημιουργία Ο.Τ. με αρ. 316, δίπλα στα άλλα δύο Ο.Τ. 316Α και 316Β λόγω του ότι δεν υπάρχει πρόθεση περαιτέρω δέσμευσης και απαλλοτρίωσης από τον αρμόδιο φορέα όπως φαίνεται στα 12776/94 και 11329/6.12.2000 έγγραφά του και τα αναφερόμενα στο ως άνω πρακτικό.


Η απόφαση αυτή να δημοσιευθεί στην Εφημερίδα της Κυβερνήσεως.

Πάτρα, 17 Σεπτεμβρίου 2001

Με εντολή Γενικού Γραμματέα Περιφέρειας
Η Διευθύντρια
ΚΛ. ΚΑΡΑΓΙΑΝΝΗ

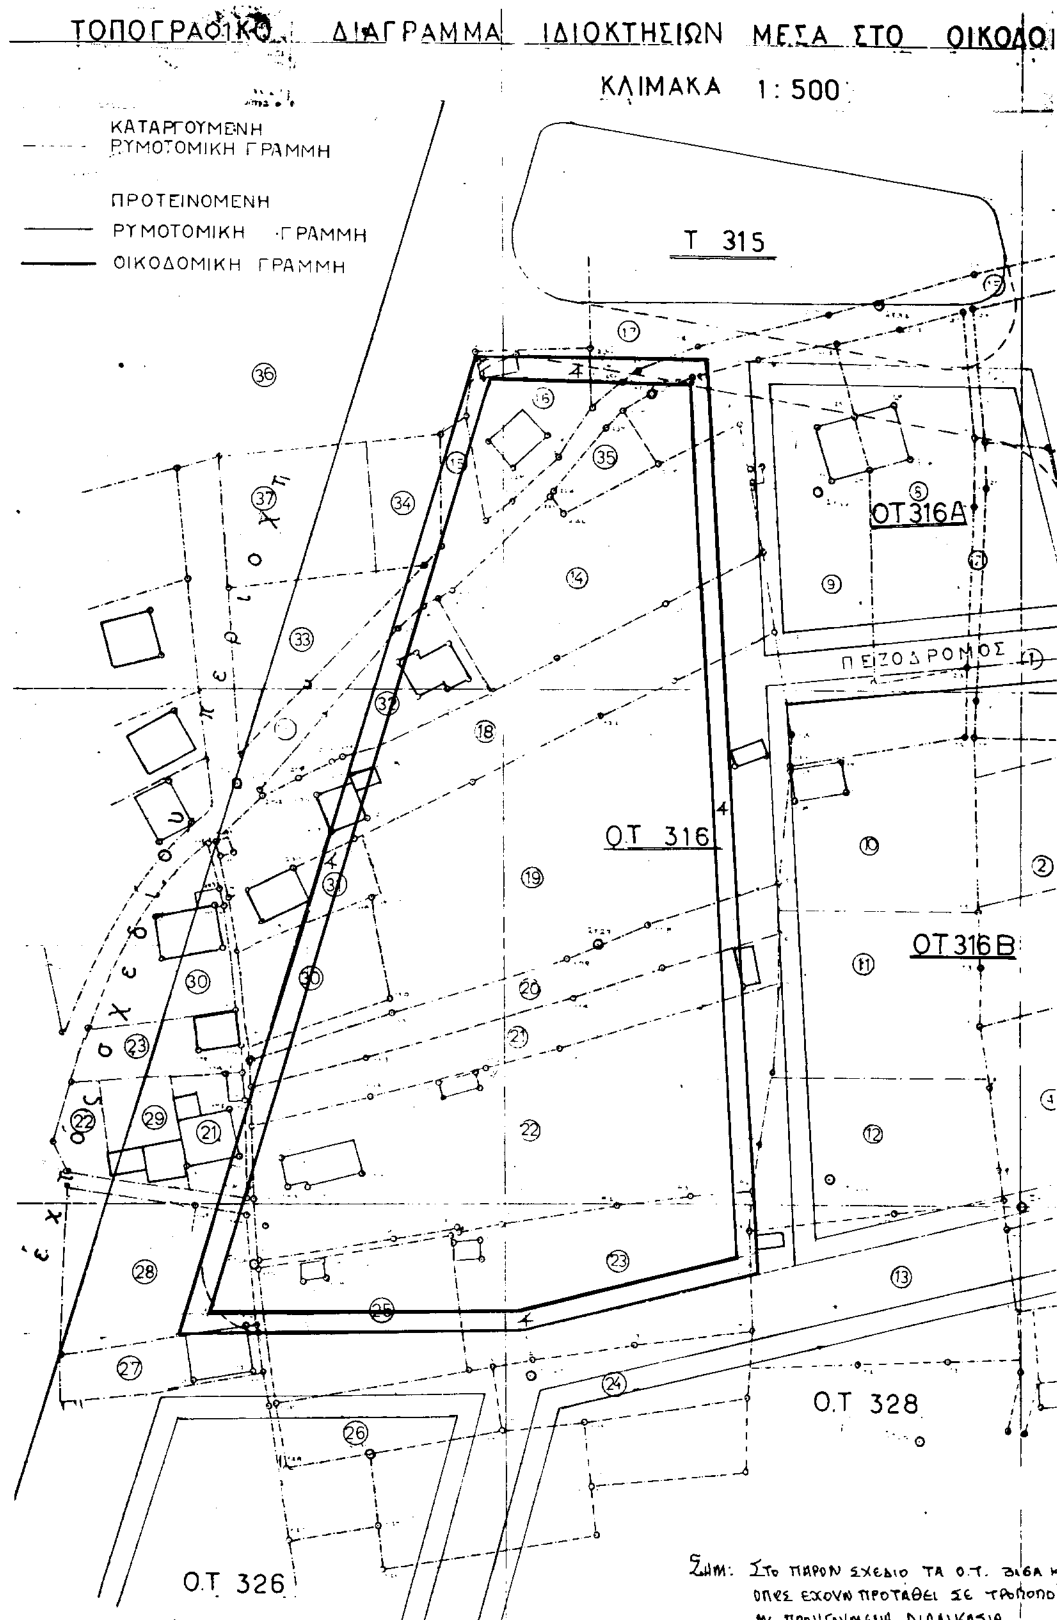
ΤΟΠΟΓΡΑΦΙΚΟ ΔΙΑΓΡΑΜΜΑ ΙΔΙΟΚΤΗΣΙΩΝ ΜΕΣΑ ΣΤΟ ΟΙΚΟΔΟ
ΚΛΙΜΑΚΑ 1:500
ΚΑΤΑΡΓΟΥΜΕΝΗ ΡΥΜΟΤΟΜΙΚΗ ΓΡΑΜΜΗ
ΠΡΟΤΕΙΝΟΜΕΝΗ
ΡΥΜΟΤΟΜΙΚΗ ΓΡΑΜΜΗ
ΟΙΚΟΔΟΜΙΚΗ ΓΡΑΜΜΗ
Τ 315
ΟΤ316Α
ΠΕΖΟΔΡΟΜΟΣ
Ο.Τ 316
ΟΤ316Β
Ο.Τ 328
Ο.Τ 326
Σημ: Στο παρον σχεδιο τα Ο.Τ. 316Α κ
οπως εχουν προταθει σε τροποπο
με προηγουμενη διαδικασια.

ΜΙΚΟ ΤΕΤΡΑΓΩΝΟ 316

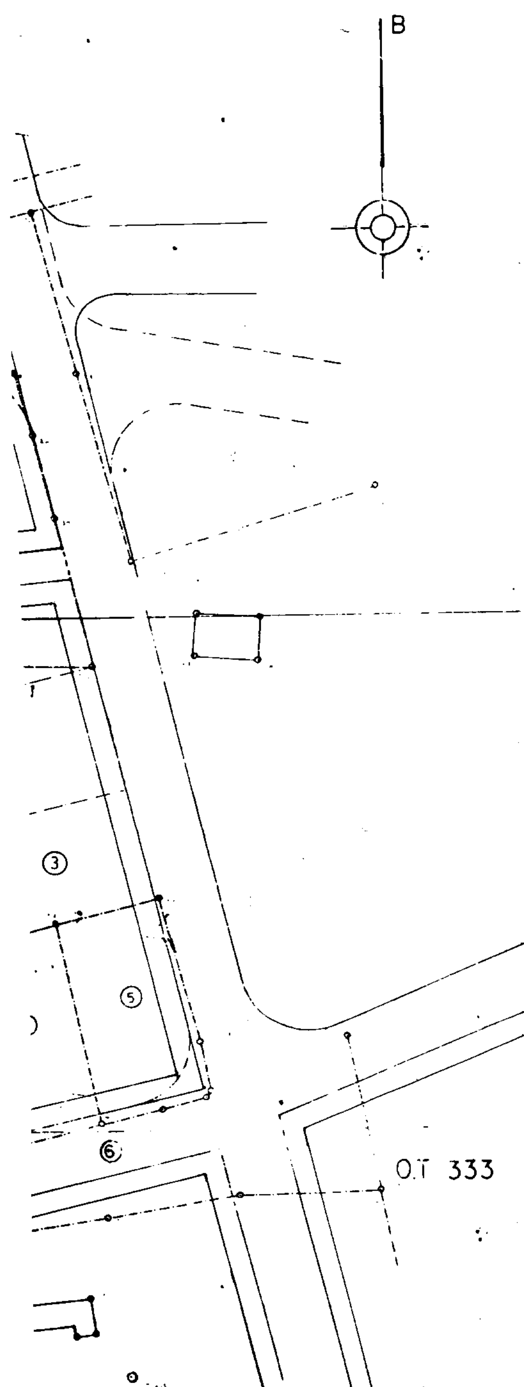




ΠΙΝΑΚΑΣ ΙΔΙΟΚΤΗΤΩΝ


1. ΙΣΜΗΝΗ ΠΑΤΣΙΟΥ
2. ΚΛΗΡ. ΜΑΡΓΑΡΙΤΑΣ ΑΛΕΞΑΝΔΡΙΔΗ
3. ⑥ ΧΑΡΑΛΑΜΠΟΣ ΠΑΛΑΙΟΓΙΑΝΝΗΣ
4. ΣΟΦΙΑ ΜΠΕΝΟΥ
5. ΝΙΚΟΛΑΟΣ ΠΑΛΑΙΟΓΙΑΝΝΗΣ
7. ΔΙΟΔΟΣ ΙΔ. ΑΦΩΝ Π. ΤΡΙΑΝΤΑΦΥΛΛΟΥ
8. ΝΙΚΟΛΑΟΣ ΚΑΤΣΙΝΟΠΟΥΛΟΣ
9. ΓΕΩΡΓΙΟΣ ΚΑΤΣΙΝΟΠΟΥΛΟΣ
10. ΚΛΗΡ ΙΩΑΝΝΟΥ ΤΡΙΑΝΤΑΦΥΛΛΟΥ
11. ΚΛΗΡ ΝΙΚΟΛΑΟΥ ΤΡΙΑΝΤΑΦΥΛΛΟΥ
12. ΕΥΘΥΜΙΟΣ ΤΡΙΑΝΤΑΦΥΛΛΟΥ
13. ΑΝΤΩΝΙΟΣ ΤΣΑΤΣΟΣ
14. ΚΩΝ/ΝΟΣ ΒΑΡΕΛΑΣ
15. ΔΗΜΟΤΙΚΟΣ ΔΡΟΜΟΣ
16. ΧΡΥΣΟΥΛΑ ΠΛΕΣΣΑ
17. ΑΘΗΝΑ σύζ. Ν. ΓΚΟΛΙΟΠΟΥΛΟΥ
18. ΙΩΑΝΝΗΣ ΚΥΡΙΤΣΗΣ
19. ΑΝΔΡΕΑΣ ΠΑΠΑΝΔΡΕΟΥ τ. ΕΥΑΓΓ.
20. ΑΝΕΤΑ ΠΑΠΑΝΔΡΕΟΥ-ΧΩΡΑΦΑ
22. ΘΩΜΑΣ ΠΑΠΑΝΔΡΕΟΥ
23. ΑΛΕΞΙΟΣ ΒΕΛΛΗΣ
21. ΑΝΔΡΕΑΣ ΠΑΠΑΝΔΡΕΟΥ τ. ΔΗΜ.

.ΒΑΣΗ ΣΧΕΔΙΑΖΟΝΤΑΙ
ΙΗΣΗ ΠΟΥ ΠΡΟΣΘΕΤΑΙ

ΑΠΟΣΠΑΣΜΑ ΡΥΜΟΤΟΜΙΚΟΥ ΣΧΕΔΙΟΥ ΠΟΛΕΩΣ ΚΛΙΜ. 1:2000

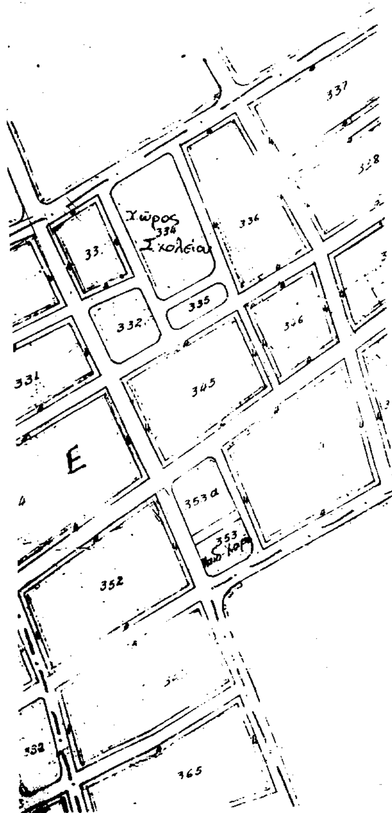

(24) ΑΝΔΡΕΑΣ ΕΥΑΓ. ΠΑΠΑΝΔΡΕΟΥ
(25) ΧΡΗΣΤΟΣ ΤΣΑΡΟΥΧΗΣ
(26) ΚΛ. ΙΩΑΝ. ΛΑΜΠΟΥ
(27) ΓΕΩΡΓΙΟΣ ΧΩΡΑΦΑΣ
(28) ΦΩΤΙΟΣ ΛΟΗΣ
(29) ΑΝΔΡΕΑΣ ΠΑΠΑΝΔΡΕΟΥ τ. ΔΗΜ.
(30) ΘΩΜΑΣ ΧΩΡΑΦΑΣ
(31) ΓΕΩΡΓΙΟΣ ΚΟΛΟΒΟΣ
(32) ΚΩΝ-ΝΟΣ ΠΑΝΤΑΖΗΣ
(33) ΜΙΧΑΛΗΣ ΑΝΑΓΝΩΣΤΟΠΟΥΛΟΣ
(34) ΣΩΤΗΡΙΟΣ ΝΤΖΟΥΜΑΝΗΣ
(35) ΑΝΔΡΕΑΣ ΠΑΠΑΝΔΡΕΟΥ τ.ο. ΔΗΜ.
(36) ΚΛΩΣΤΟΥΦΑΝΤΟΥΡΓΙΑ ΝΑΥΠΑΚΤΟΥ Α.Ε. Γ. ΠΟΛΥΧΡΟΝΟΣ
(37) ΚΛ. ΧΡΗΣΤΟΥ ΝΤΖΟΥΜΑΝΗ

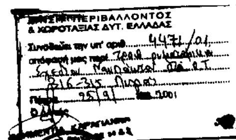



παρών συνοδεύει την υπ' αριθ. 208/2000 απόφαση του Δημοτικού Συμβουλίου Ναυπάκτου

Ο Ειδικός Γραμματέας Δημ. Αθανασόπουλος


Ο Δήμαρχος Ευάγγελος Κονίδας





ΔΗΛΩΣΗ

Δηλώνεται ότι η παρούσα τροποποίηση:
α) δεν καθιστά μη άρτια οικόπεδα που πριν ήταν άρτια
β) δεν θίγει κτίρια νόμιμα υφιστάμενα ανεγερθέντα βάσει νομίμου αδείας της υπηρεσίας
γ) εμφανίζει το σύνολο των υφισταμένων κτιρίων κατά την σύνταξη του τοπογραφικού διαγράμματος

Ναύπακτος Φεβρουάριος 2.000
ο Μηχανικός

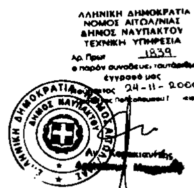

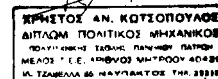

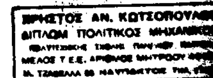ΕΡΓΟΔΟΤΗΣ: Θ. ΠΑΠΑΝΔΡΕΟΥ - ΑΝ. ΒΕΛΗΣ - Θ. ΧΩΡΑΦΑΣ - ΑΝ. ΠΑΠΑΝΔΡΕΟΥ τ. ΕΥΑΓ. - κ.λ.π.	
ΕΡΓΟ: ΤΡΟΠΟΠΟΙΗΣΗ ΣΧΕΔΙΟΥ ΠΟΛΕΩΣ ΣΤΟ Τ. 315-316	
ΘΕΣΗ: ΛΥΓΙΑ ΝΑΥΠΑΚΤΟΥ	
ΜΕΛΕΤΗΤΗΣ: ΧΡ. ΚΟΤΣΟΠΟΥΛΟΣ ΠΟΛ. ΜΗΧ-ΚΟΣ	
ΘΕΜΑ ΣΧΕΔΙΟΥ 1. ΤΟΠΟΓΡΑΦΙΚΟ ΔΙΑΓΡΑΜΜΑ 2. ΑΠΟΣΠΑΣΜΑ ΡΥΜΟΤΟΜΙΚΟΥ ΣΧΕΔΙΟΥ ΠΟΛΕΩΣ ΝΑΥΠΑΚΤΟΥ 3. ΠΙΝΑΚΑΣ ΙΔΙΟΚΤΗΤΩΝ	αριθμός σχεδίου 1
ΚΛΙΜΑΚΑ 1) 1:500 2) 1:2000	
ΧΡΟΝΟΣ ΜΕΛΕΤΗΣ: ΦΕΒΡΟΥΑΡΙΟΣ 2.000	
ΥΠΟΓΡΑΦΗ	ΣΦΡΑΓΙΔΑ 

Αριθ. 2097 (2)

Κήρυξη ως αναδασωτέας καείσας δημοτικής έκτασης δάσους - δασικής και χορτολιβαδικής έκτασης, εννιακοσίων έξι (906) στρεμμάτων στη θέση «Χάνια» Μενοικίου Όρους περιοχής Δημοτικού Διαμερίσματος Οινούσας (Χιονοχωρίου) Δήμου Σερρών Ν. Σερρών.

Ο ΓΕΝΙΚΟΣ ΓΡΑΜΜΑΤΕΑΣ
ΠΕΡΙΦΕΡΕΙΑΣ ΚΕΝΤΡΙΚΗΣ ΜΑΚΕΔΟΝΙΑΣ

Έχοντας υπόψη :

1. Τις διατάξεις του Ν. 3200/55 «Περί διοικητικής αποκεντρώσεως», όπως τροποποιήθηκε μεταγενέστερα με το Ν. Δ. 532/70.

2. Τις διατάξεις του άρθρου 117 παρ. 3 του Συντάγματος .

3. Τις διατάξεις του Ν. 998/79 «Περί προστασίας των δασών και των δασικών εκτάσεων της χώρας» και ειδικότερα:

α) Του άρθρου 41 παρ. 1

β) Του άρθρου 38 παρ. 1

4. Τις διατάξεις του άρθρου 70 παρ. 3 του Ν. 998/79 όπως συμπληρώθηκε με την παρ. 3 του άρθρου 12 του Ν. 2040/92 «Περί θεμάτων αρμοδιότητας του Υπουργού Γεωργίας και Νομικών Προσώπων του και άλλες διατάξεις».

5. Τις διατάξεις του Ν. 2503/97 «Περί Διοίκησης οργάνωσης στελέχωσης της Περιφέρειας, ρύθμιση θεμάτων για την Τοπική Αυτοδιοίκηση και άλλες διατάξεις».

6.- Την 5631/26.7.2000 (ΦΕΚ 1339/Β/2000) απόφαση (Ορθή επανάληψη 11.8.2000) του Γενικού Γραμματέα Περιφέρειας Κεντρικής Μακεδονίας με θέμα «Ορισμός εισηγητών & μεταβίβαση εξουσίας υπογραφής με «ΕΝΤΟΛΗ ΓΕΝ. ΓΡΑΜ.» αποφάσεων, εγγράφων κ.λ.π.».

7. Τις διαταγές του Υπουργείου Γεωργίας:

α) 160417/1180/8.7.80,

β) 182447/3049/24.9.80 και 141823/24.2.83.

8. Την 2933/3.9.2001 αναφορά πρόταση του Δασαρχείου Σερρών «Περί κήρυξης ως αναδασωτέας της αναφερόμενης στο ανωτέρω θέμα έκτασης», αποφασίζουμε:

Κηρύσσουμε αναδασωτεά με σκοπό τη διατήρηση του Χαρακτήρα του Δάσους και την προστασία και επαναδημιουργία της δασικής βλάστησης με φυσική και τεχνητή αναγέννηση που καταστράφηκε από πυρκαγιά στις 7.8.2001 την δημοτική έκταση δάσους - δασικής και χορτολιβαδικής έκτασης, εννιακοσίων έξι (906) στρεμμάτων στη θέση «Χάνια» Μενοικίου Όρους περιοχής Δημοτικού Διαμερίσματος Οινούσας (Χιονοχωρίου) Δήμου Σερρών Ν. Σερρών που προσδιορίζεται από τα στοιχεία (Α,Β,Γ,... Ο, Π, Α) στο συνημμένο τοπογραφικό διάγραμμα του Δασαρχείου Σερρών με κλίμακα 1 : 20.000 το οποίο αποτελεί αναπόσπαστο μέρος της απόφασης αυτής και έχει όρια :

ΑΝΑΤΟΛΙΚΑ: Δημοτική Χορτολιβαδική έκταση

ΔΥΤΙΚΑ: Δημοτική δασική έκταση


ΒΟΡΕΙΑ: Δημοτική δασική έκταση


ΝΟΤΙΑ: Δημοτική δασική έκταση

Η απόφαση αυτή να δημοσιευθεί στην Εφημερίδα της Κυβερνήσεως.

Σέρρες, 18 Σεπτεμβρίου 2001

Με εντολή Γενικού Γραμματέα Περιφέρειας
Ο Διευθυντής Δασών Σερρών
ΗΛΙΑΣ ΣΤΑΜΑΤΟΠΟΥΛΟΣ

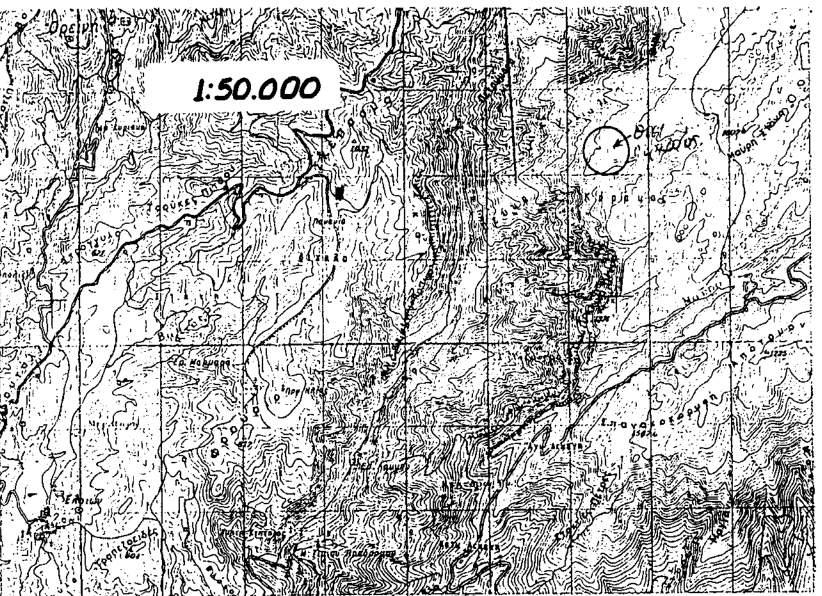

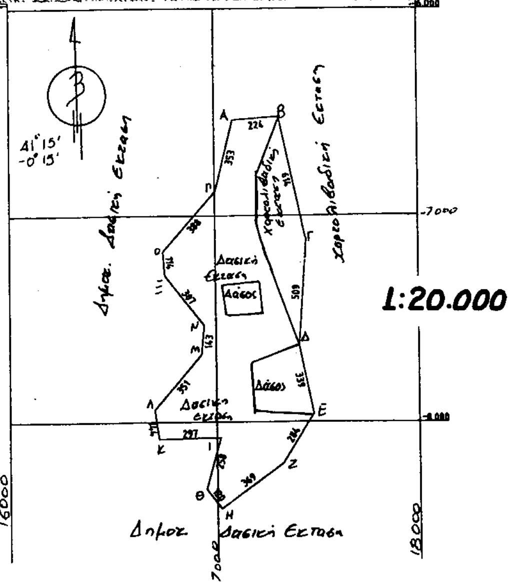


ΤΟΠΟΓΡΑΦΙΚΟ ΔΙΑΓΡΑΜΜΑ

Δημοτικού Δάσους – Δασικής χορτολιβαδικής εκτάσης με στοιχεία (Α,Β,Γ….Π,Α.) Εμβαδ.= 906 στρεμ. που κάηκε την 7-8-2001 στη θέση «Χάνια» του Μενοικίου Ορους Δ.Δ. Οινούσας (Χιονοχωρίου) Δήμου Σερρών Νομού Σερρών.

Κλίμακα 1:20.000 και 1:50.000

ΕΘΝΙΚΟ ΤΥΠΟΓΡΑΦΕΙΟ
Για τεχνικούς λόγους στο σχεδιάγραμμα έγινε σμικρυνση κατά ποσοστό 55 %

Ανήκει στην αριθ. 2097/18-9-2001 απόφαση του Διευθυντή Δασών Σερρών

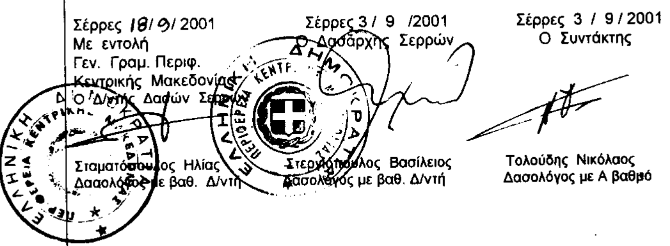

Σέρρες 18/9/2001 Με εντολή Γεν. Γραμ. Περιφ. Κεντρικής Μακεδονίας Ο Δ/ντής Δασών Σερρών	Σέρρες 3/9/2001 Ο Δασάρχης Σερρών	Σέρρες 3/9/2001 Ο Συντάκτης
Σταματόπουλος Ηλίας Δασολόγος με βαθ. Δ/ντή	Στεργιόπουλος Βασίλειος Δασολόγος με βαθ. Δ/ντή	Τολούδης Νικόλαος Δασολόγος με Α βαθμό

Αριθ. 4323 (3)

Μερική τροποποίηση απόφασης κήρυξης έκτασης, συνολικού εμβαδού 4.691,75 τ.μ., ως αναδασωτέας στη θέση «ΑΥΛΩΝΑ» δημοτικού διαμερίσματος Κρανιδίου του Δήμου Κρανιδίου.

Ο ΓΕΝΙΚΟΣ ΓΡΑΜΜΑΤΕΑΣ
ΠΕΡΙΦΕΡΕΙΑΣ ΠΕΛΟΠΟΝΝΗΣΟΥ

Έχοντας υπόψη:

1. Τις διατάξεις του Ν. 3200/55 «περί διοικητικής αποκέντρωσης», όπως τροποποιήθηκε και συμπληρώθηκε μεταγενέστερα με το Ν.Δ. 532/70.

2. Τις διατάξεις του άρθρου 117 παρ. 3 του Συντάγματος.

3. Το Π.Δ. υπ' αριθ. 51/87 (ΦΕΚ 26/τ.Α'/6.3.87) «Καθορισμός της χώρας για το σχεδιασμό, προγραμματισμό και συντονισμό της Περιφερειακής Ανάπτυξης».

4. Τις διατάξεις του Ν. 998/79 «περί προστασίας των δασών κ.λ.π».

α) Του άρθρ. 41 παρ. 1.

β) Του άρθρ. 38 παρ. 1.

5. Τις διαταγές του Υπουργείου Γεωργίας:

α) 160417/1180/8.7.80 & 182447/3049/24.9.80.

6. Την 158/78 γνωμοδότηση του Νομικού Συμβουλίου του Κράτους.

7. Την 2877/92 απόφαση Νομ. Αργολίδας, με την οποία κηρύχθηκε ως αναδασωτέα καείσα έκταση στη θέση «ΑΥΛΩΝΑ» Κρανιδίου.

8. Το Ν. 2503/1997 (ΦΕΚ 107/τ.Α'/30.5.97) «Διοίκηση, Οργάνωση, Στελέχωση της Περιφέρειας, Ρύθμιση θεμάτων για την Τοπική Αυτοδοίκηση και άλλες διατάξεις».

9. Την 5872/29.8.97 απόφαση Γ.Γ.Π. Πελοποννήσου «για τοποθέτηση Προϊσταμένων Δ/νσεων Υπηρεσιών Περιφέρειας Πελοποννήσου και εξουσιοδότηση υπογραφής».

10. Τις από 25.9.98 και 23.4.2001 αιτήσεις θεραπείας και αναφορά αντιστοίχως του Ι. Κωστελένου.

11. Τις Δ.Υ./7.3.2001 και Δ.Υ./21.8.2001 εκθέσεις αυτοψίας του δασολόγου της Δ/νσης Δασών Αργολίδας Παναγιώτη Λυμπερόπουλου, από τις οποίες προκύπτει ότι η υπ' αριθ. 2877/1992 απόφαση Νομ. Αργολίδας εκδόθηκε εν μέρει εσφαλμένα και κατά πλάνη περί τα πραγματικά στοιχεία, αποφασίζουμε:

Τροποποιούμε μερικώς την 2877/92 απόφαση του Νομάρχη Αργολίδας με την οποία κηρύχθηκε ως αναδασωτέα έκταση 1.280,00 στρμ. στη θέση «ΑΥΛΩΝΑ» δ.δ. Κρανιδίου του ομώνυμου δήμου και ανακαλούμε την ανωτέρω απόφαση για το μέρος αυτής συνολικού εμβαδού 4.691,75 τ.μ., όπως αυτό απεικονίζεται στο τοπογραφικό διάγραμμα 1:5000 που συνέταξε ο δασολόγος Π. Λυμπερόπουλος με ημερομηνία 20.8.2001, προσδιορίζεται από τα στοιχεία 1,2,3,4,5,6,7,1 και συνορεύει:

Βόρεια: Με αναδασωτέα έκταση.

Νότια: Εν μέρει με αγρό και εν μέρει με ιδιωτικό πευκοδάσος Κωστελένου.

Ανατολικά: Με δρόμο και πέραν αυτού με αναδασωτέα έκταση.

Δυτικά: Με αναδασωτέα έκταση.

Το ως άνω τμήμα των 4.691,75 τ.μ., συμπεριλήφθηκε στην αναδασωτέα έκταση εσφαλμένα και κατά πλάνη περί τα πράγματα.

Η απόφαση αυτή να δημοσιευθεί στην Εφημερίδα της Κυβερνήσεως.

Τρίπολη, 17 Σεπτεμβρίου 2001

Ο Γενικός Γραμματέας Περιφέρειας
ΑΝΤΩΝΙΟΣ ΜΑΤΣΙΓΚΟΣ


ΤΟΠΟΓΡΑΦΙΚΟ ΔΙΑΓΡΑΜΜΑ

ΑΝΑΔΑΣΩΤΕΑΣ ΕΚΤΑΣΗΣ ΣΤΗ ΘΕΣΗ ΑΥΛΩΝΑ ΚΡΑΝΙΔΙΟΥ ΤΗΣ ΟΠΟΙΑΣ ΓΙΝΕΤΑΙ ΜΕΡΙΚΗ ΤΡΟΠΟΠΟΙΗΣΗ

ΑΠΟΦ. ΚΗΡΥΞΗΣ 2877/92 (ΦΕΚ1130/3-11-92 ΤΔ) ΝΟΜ. ΑΡΓΟΛΙΔΑΣ

ΑΝΗΚΕΙ ΣΤΗΝ 4392/17-9-2001 ΑΠΟΦ. ΓΕΝ. ΓΡΑΜ. ΠΕΡΙΦΕΡΕΙΑΣ ΠΕΛΟΠΟΝΝΗΣΟΥ

ΚΛΙΜΑΚΑ 1 : 5000

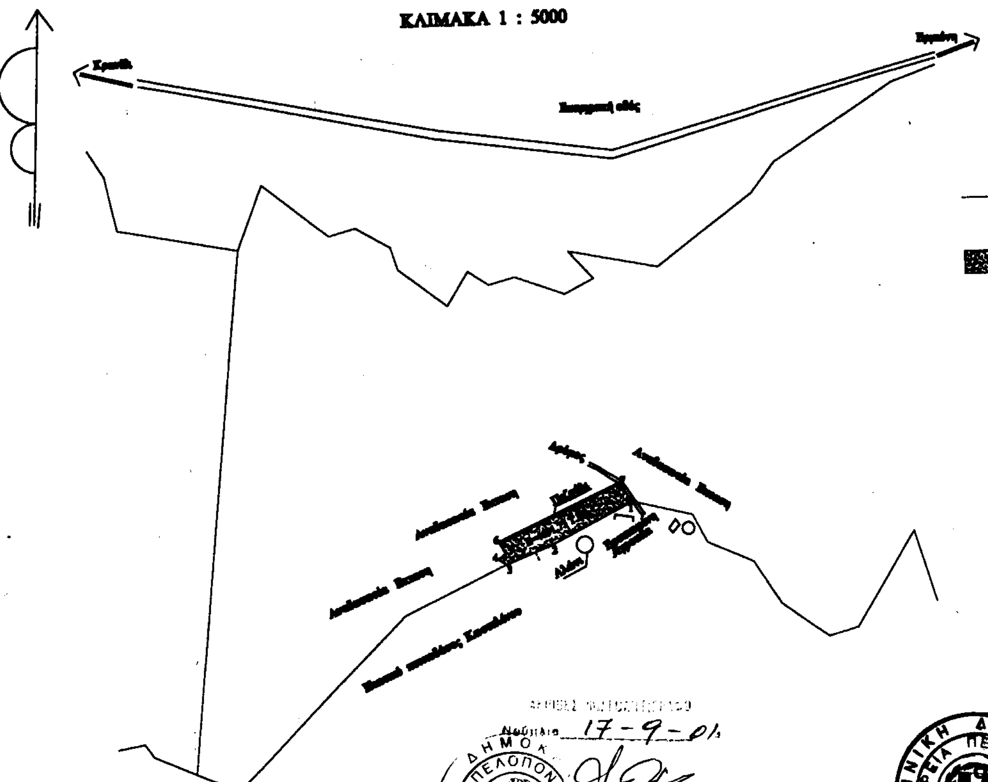

ΥΠΟΜΝΗΜΑ

Οριογραμμη αναδασωτεας εκτασης

Έκταση για την οποία ανακαλείται η αναδάσωση


Ναυπλιο 20- 8 - 2001

Ο Συντακτης

Παναγιωτης Λαμπροπουλος

Δασολογος με Α βαθμο

ΕΘΝΙΚΟ ΤΥΠΟΓΡΑΦΕΙΟ
Για τεχνικούς λόγους στο σχεδιάγραμμα
έγινε σμίκρυνση κατά ποσοστό 55 %

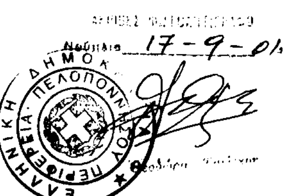

Ναύπλιο 17-9-01

ΘΕΩΡΗΘΗΚΕ

ΝΑΥΠΛΙΟ 31-8-2001

Ο ΔΙΕΥΘΥΝΤΗΣ ΔΑΣΩΝ

ΕΥΣΤΡΑΤΙΟΣ ΖΩΝΤΟΣ

ΔΑΣΟΛΟΓΟΣ ΜΕ ΒΑΘΜΟ ΔΝΤΗ

ΘΕΩΡΗΘΗΚΕ

ΤΡΙΠΟΛΗ 17-9-2001

Ο ΓΕΝ. ΓΡΑΜ. ΠΕΡ. ΠΕΛΟΠΟΝΝΗΣΟΥ

ΑΝΤΩΝΙΟΣ ΜΑΤΣΙΓΚΟΣ